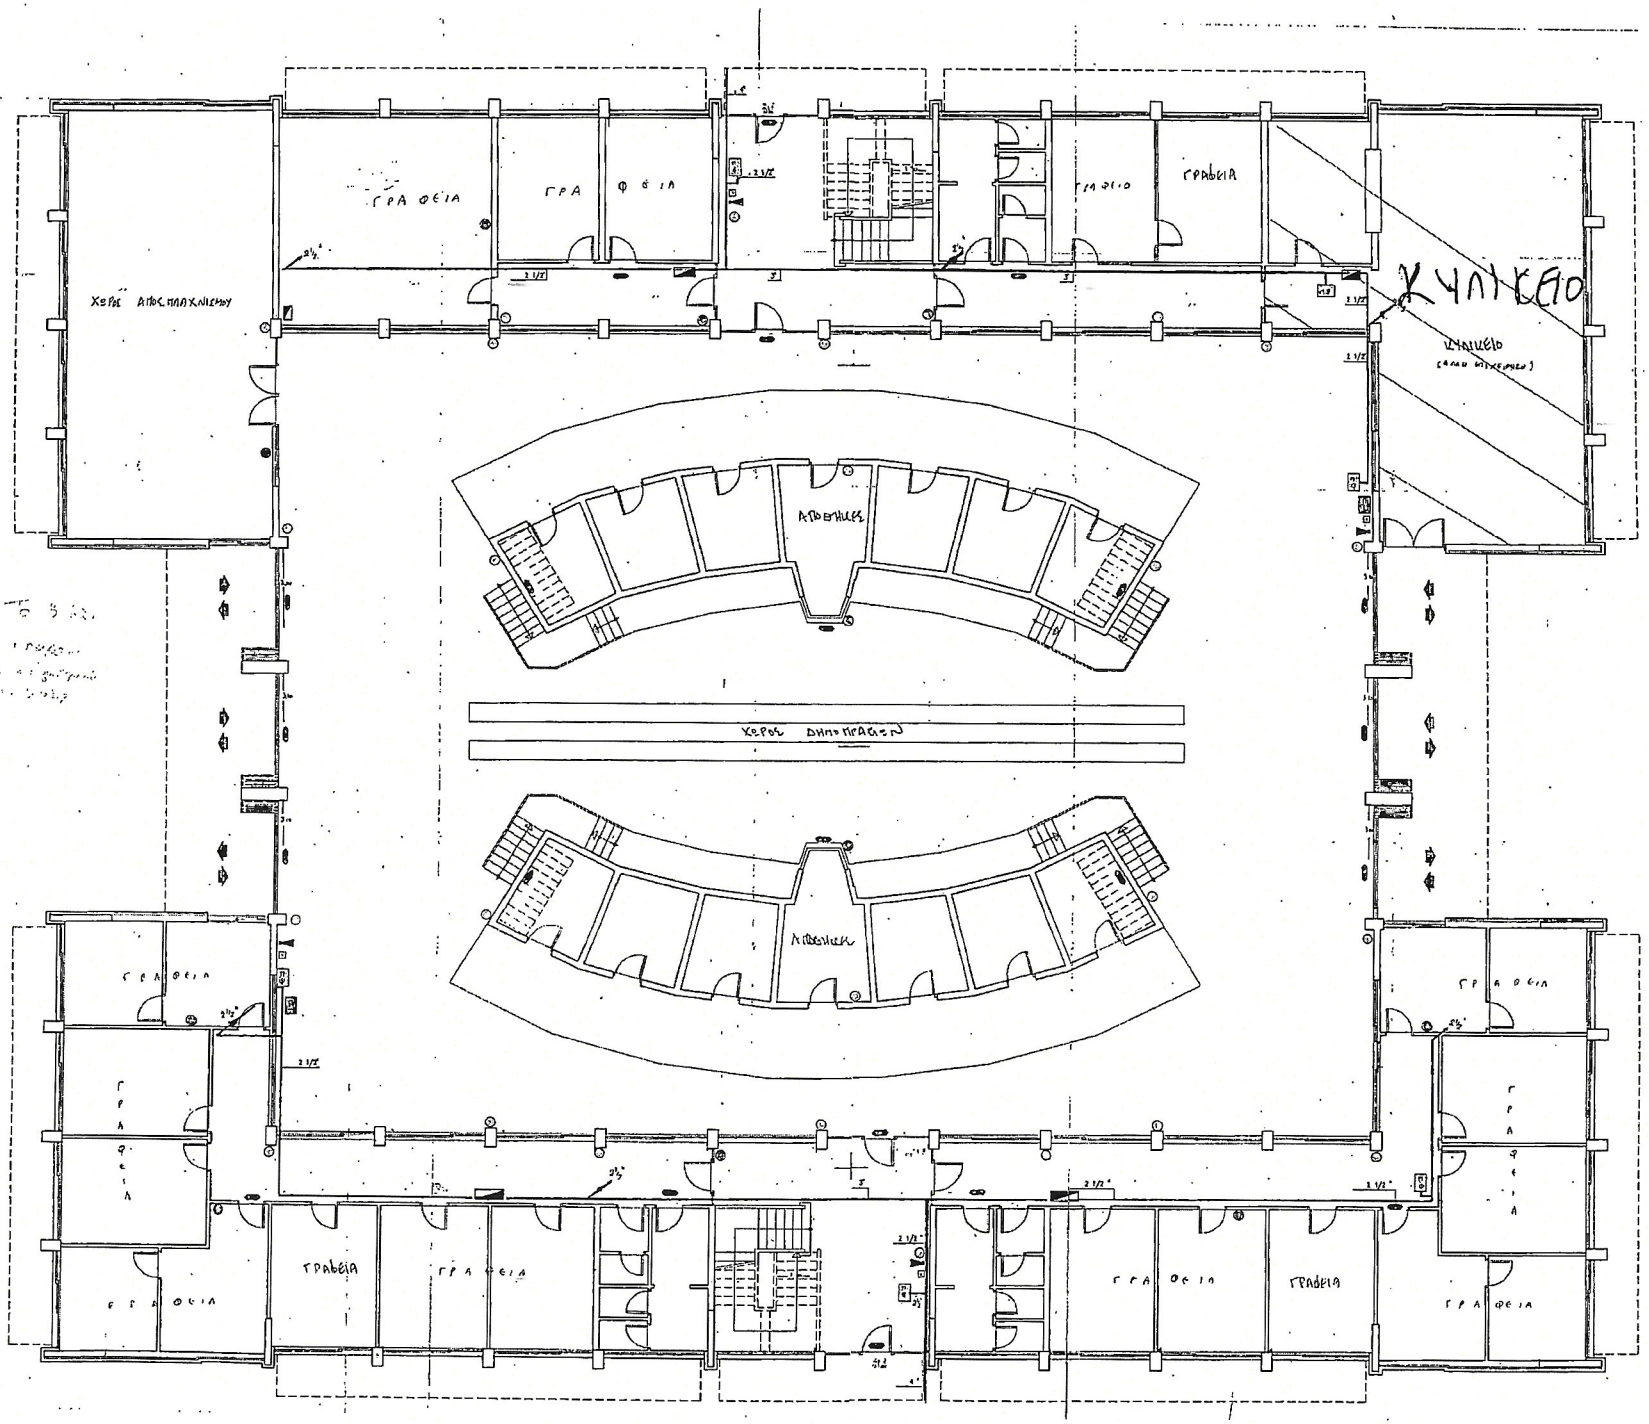

ΣΥΜΒΟΛΑ	ΥΠΟΜΝΗΜΑ ΕΓΚΑΤΑΣΤΑΣΕΩΝ ΕΝΕΡΓΗΤΙΚΗΣ ΠΥΡΟΠΡΟΣΤΑΣΙΑΣ
	Πυροσβεστήρας Σκόνης Κοινών ΡΑ Φ 6 kg
	Πυροσβεστήρας Σκόνης Κοινών ΡΑ 12 kg
	Πυροσβεστήρας CO2 5 kg
	Κατάστημα Ανεμίζουν με σύστημα του Κέλυφος Διαφυγής
	Φωτιστικό Ασφαλείας με σύστημα του Κέλυφος Διαφυγής
	Φωτιστικό Ασφαλείας Ειδικό Προβολέα
	Πινακίδα Πυροσβεστικού
	Σύστημα Συναγερμού και Πυρανίχνευσης Εξοπλισμένο
	Πυροσβεστικός Σωλήνας με σύστημα κτιρίου Διαμέτρου 1 3/4"
	Πυροσβεστικός Κρουνός με Κέλυφος Εξοπλισμό
	Πυροσβεστικός Κρουνός με κοινό Ιδιοκτησίας πάνω 910 μαζί με Φιαλοκιβώτιο
	Κλειδί Ενεργοποίησης Συναγερμού
	Ανιχνευτής Καπνού-Φλόγας
	Ανιχνευτής Θερμοκρασίας
3 5"	Σύστημα Κοινών Υπαίθριου Δικτύου
	Αυτοματισμός Συνδέεται στον κοινό
	Μανομετρο
	Σύστημα Φόρτ Ο.Ε. Ιδιοκτήτου 12 με τηλεμετάδοση
	Κλειστοί κόφτες νυκτοφύλακα
	Ανοικτοί κόφτες καπνοφύλακα
	Ανοίξτε πυροσβεστικού συστήματος
	Κλειστοί Βαλβίδα
	Βαλβίδα αντεπιστροφής
	Ηλεκτροβαλβίδα
	Φίλτρο Υπολείμματα

ΕΡΓΟΔΟΤΗΣ : ΙΧΘΥΟΣΚΑΛΑ ΔΗΜΟΣΙΟΥ ΘΕΣΣΑΛΟΝΙΚΗΣ

ΕΡΓΟ : ΜΕΛΕΤΗ ΠΥΡΟΠΡΟΣΤΑΣΙΑΣ

ΘΕΣΗ : Ν. ΜΗΧΑΝΙΩΝΑ

ΜΕΛΕΤΗΤΗΣ : ΚΟΥΣΗΣ ΠΑΥΛΟΣ
ΜΗΧΑΝΟΛΟΓΟΣ ΜΗΧΑΝΙΚΟΣ

ΘΕΜΑ ΣΧΕΔΙΟΥ : ΚΑΤΟΨΗ ΙΣΟΓΕΙΟΥ ΚΤΙΡΙΟΥ Β

ΑΡΙΘΜΟΣ ΣΧΕΔΙΟΥ Π2

ΚΛΙΜΑΚΕΣ : 1 : 50

ΗΜΕΡΟΜΗΝΙΑ : ΣΕΠΤΕΜΒΡΙΟΣ 2010

ΥΠΟΓΡΑΦΗ :

ΘΕΩΡΗΣΗ :