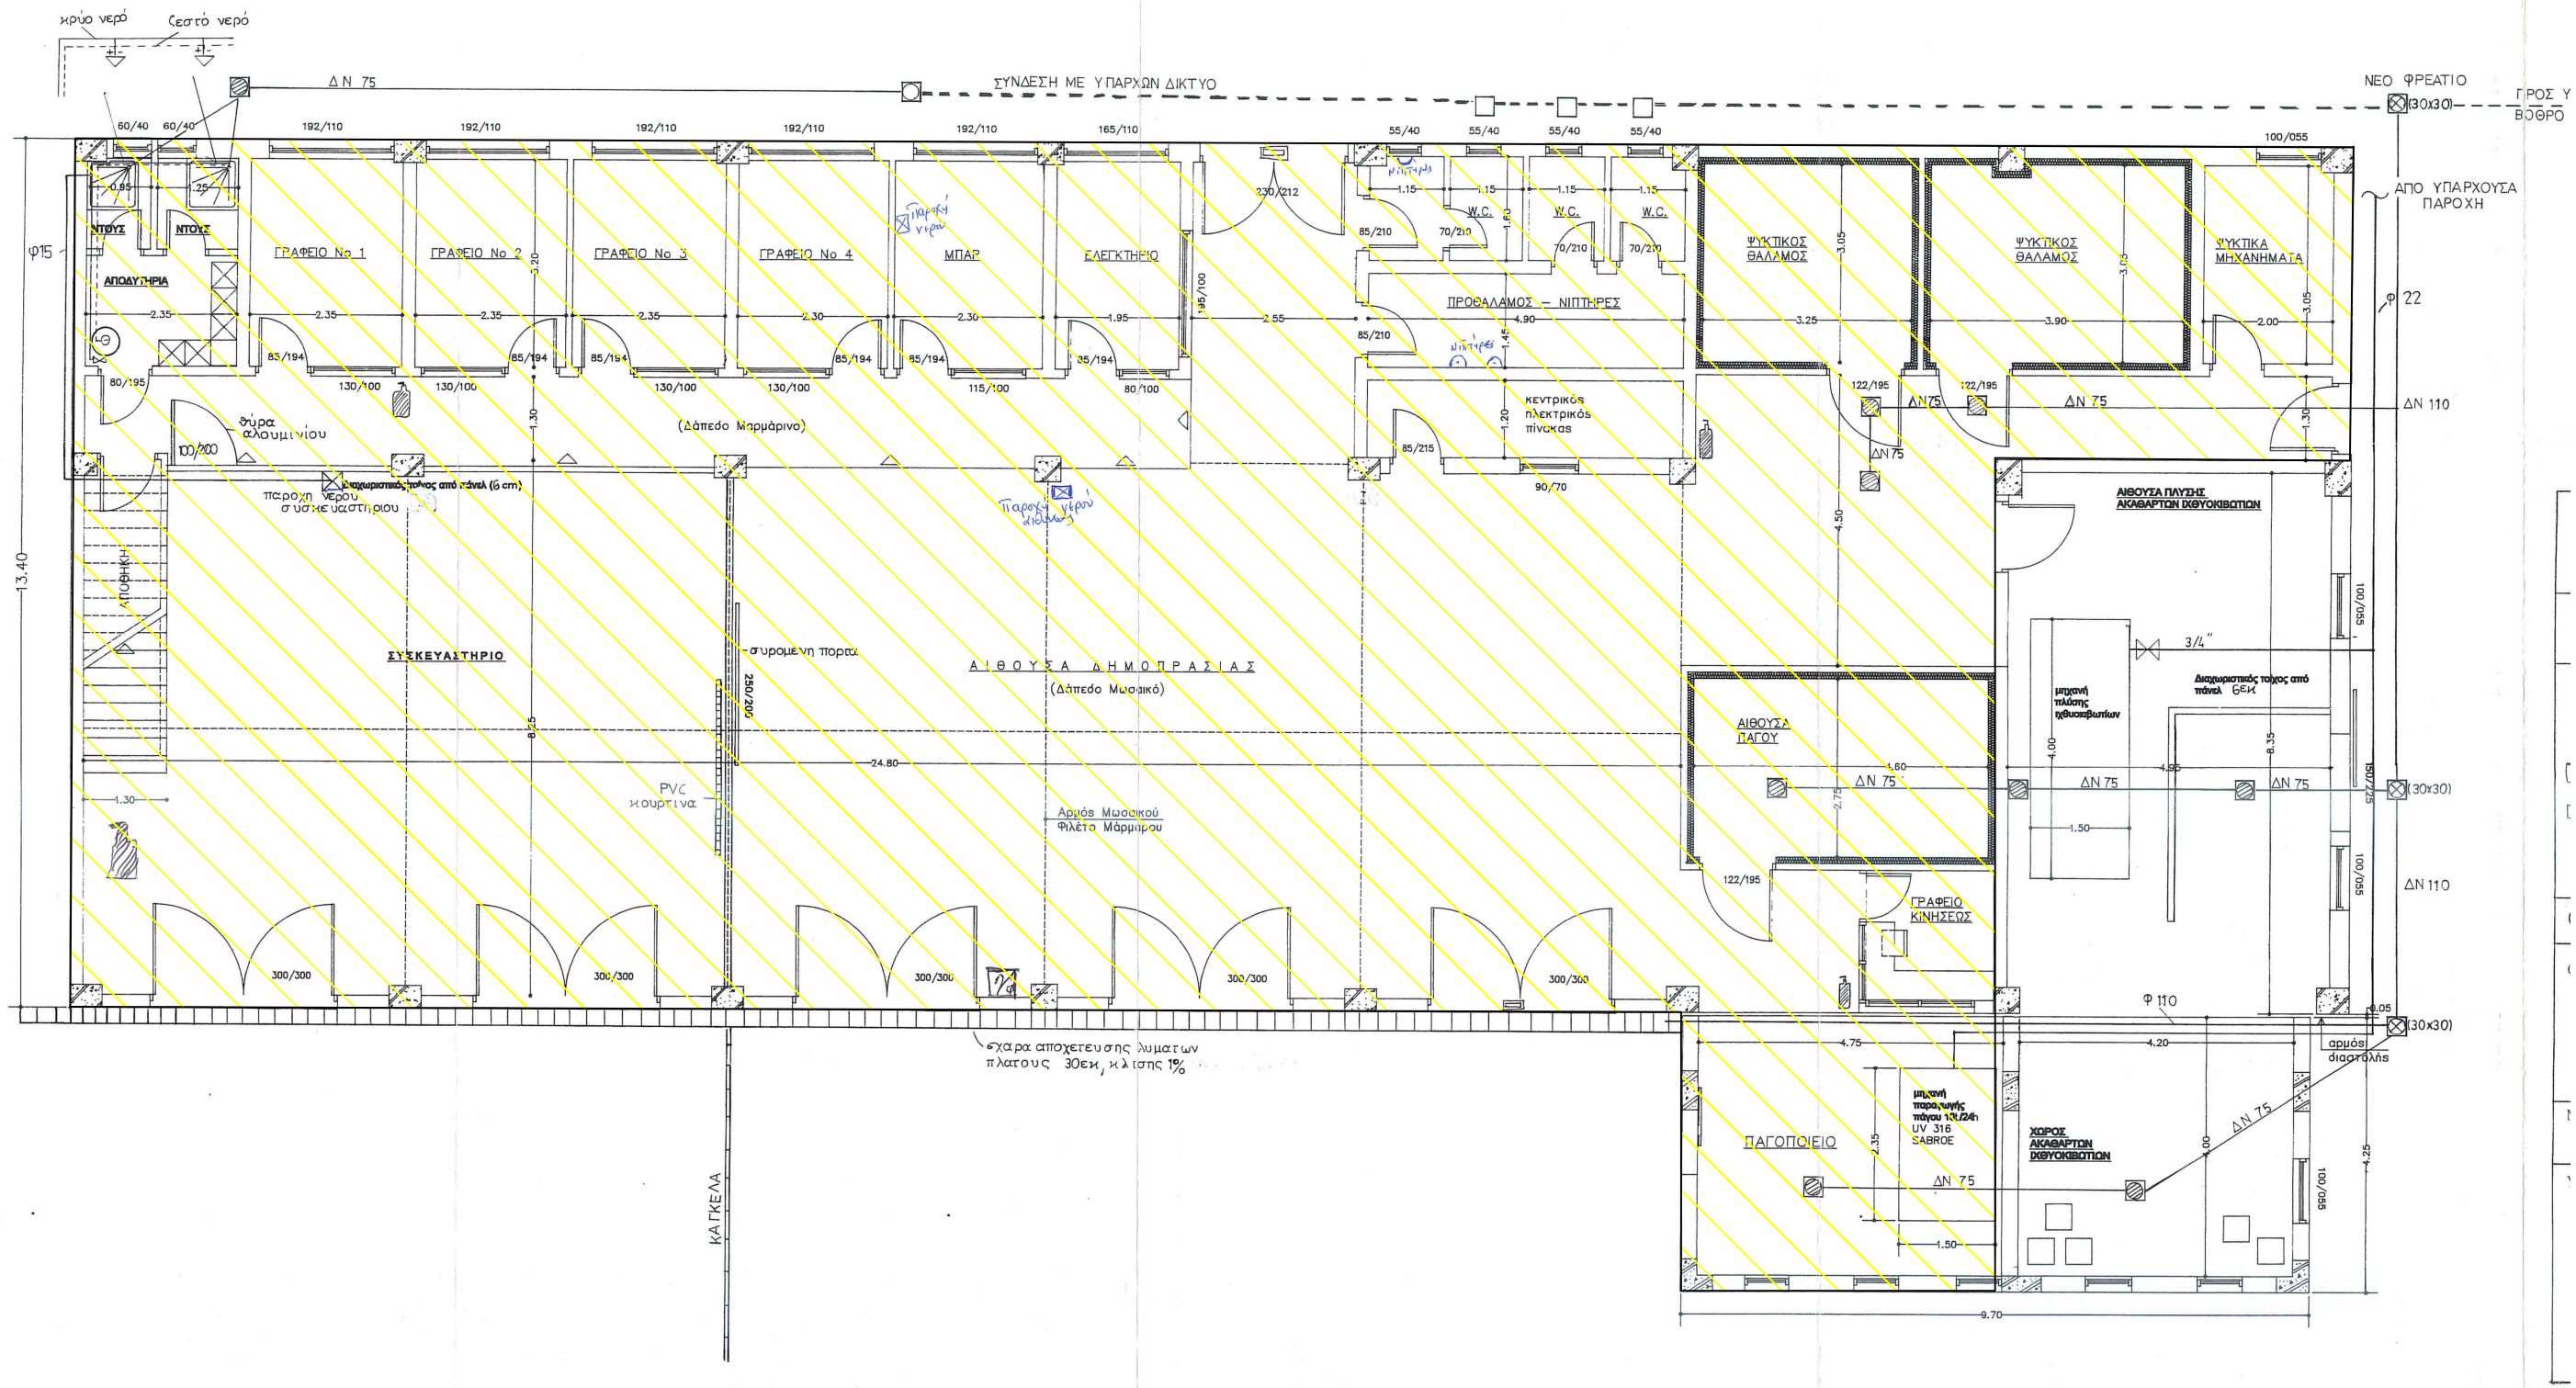
χρύο νερό
ζεστό νερό
ΔΝ 75
ΣΥΝΔΕΣΗ ΜΕ ΥΠΑΡΧΩΝ ΔΙΚΤΥΟ
ΝΕΟ ΦΡΕΑΤΙΟ
(30x30)
ΓΡΟΣ Υ ΒΟΘΡΟ
ΑΠΟ ΥΠΑΡΧΟΥΣΑ ΠΑΡΟΧΗ
ΝΤΟΥΖ
ΑΠΟΔΥΤΗΡΙΑ
ΓΡΑΦΕΙΟ No 1
ΓΡΑΦΕΙΟ No 2
ΓΡΑΦΕΙΟ No 3
ΓΡΑΦΕΙΟ No 4
ΜΠΑΡ
ΕΛΕΓΚΤΗΡΙΟ
ΠΡΟΘΑΛΑΜΟΣ – ΝΙΠΤΗΡΕΣ
W.C.
ΨΥΚΤΙΚΟΣ ΘΑΛΑΜΟΣ
ΨΥΚΤΙΚΟΣ ΘΑΛΑΜΟΣ
ΨΥΚΤΙΚΑ ΜΗΧΑΝΗΜΑΤΑ
κεντρικός ηλεκτρικός πίνακας
(Δάπεδο Μαρμάρινο)
θύρα αλουμινίου
παροχή νερού συσκευαστηρίου
ΑΠΟΘΗΚΗ
ΣΥΣΚΕΥΑΣΤΗΡΙΟ
σιδερένια πόρτα
ΑΙΘΟΥΣΑ ΔΗΜΟΠΡΑΣΙΑΣ
(Δάπεδο Μωσαϊκό)
PVC κουρτίνα
Αρμός Μωσαϊκού
Φλέτο Μάρμαρου
ΚΑΓΚΕΛΑ
ΑΙΘΟΥΣΑ ΠΑΥΣΗΣ ΑΚΑΘΑΡΤΩΝ ΙΧΘΥΟΚΙΒΩΤΙΩΝ
μηχανή πλύσης ιχθυοκιβωτίων
Διαχωριστικός τοίχος από πάνελ 6εκ
ΑΙΘΟΥΣΑ ΠΑΓΟΥ
ΓΡΑΦΕΙΟ ΚΙΝΗΣΕΩΣ
σχάρα αποχέτευσης λυμάτων πλάτους 30εκ, κλίσης 1%
ΠΑΓΟΠΟΙΕΙΟ
μηχανή παραγωγής πάγου 10κ/24h UV 316 SABROE
ΧΩΡΟΣ ΑΚΑΘΑΡΤΩΝ ΙΧΘΥΟΚΙΒΩΤΙΩΝ
αρμός διαστολής
Φ 110
Φ 22
Φ15
ΔΝ 110
13.40
24.80
9.70