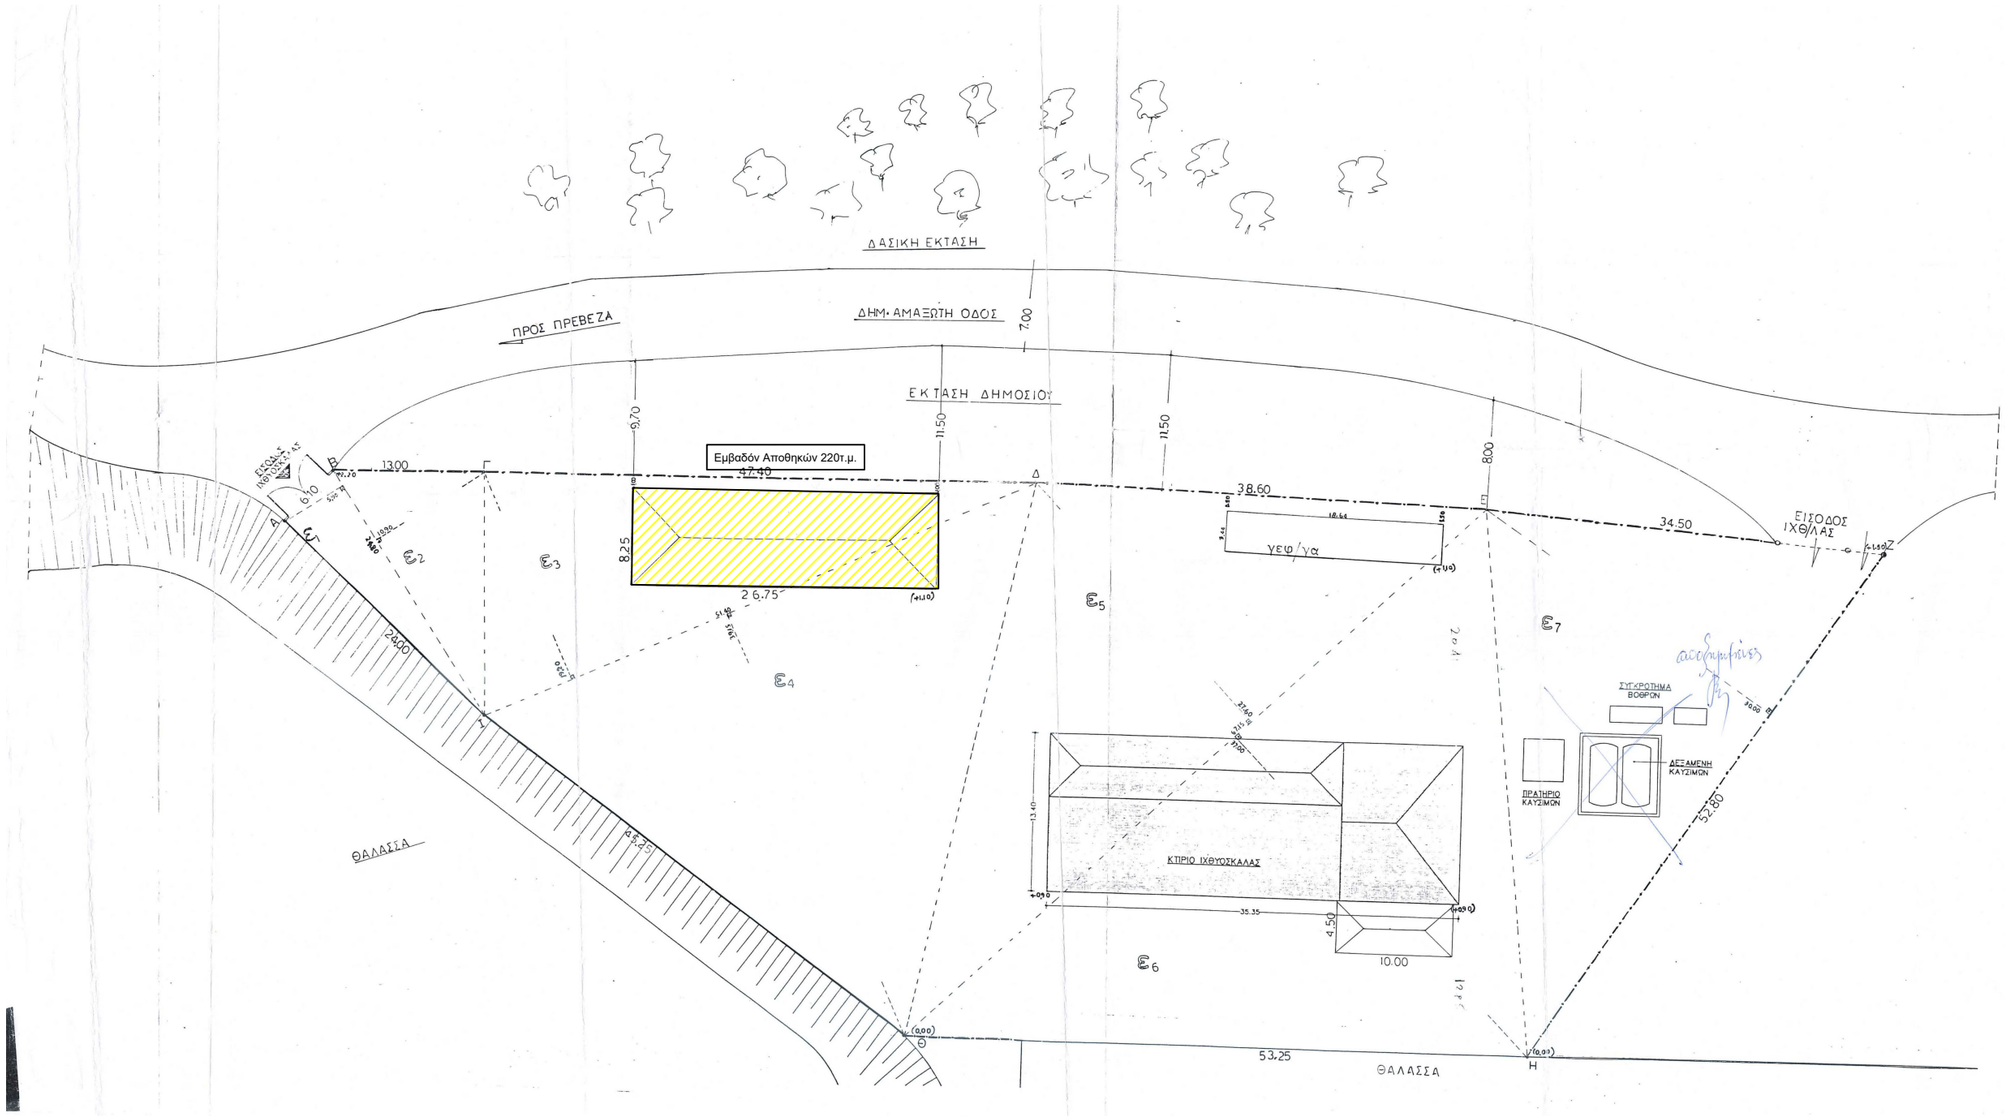

ΙΔΙΟΚΤΗΤΗΣ" ΙΧΘΥΟΣΚΑΛΑ ΠΡΕΒΕΖΑΣ
ΕΜΒΑΔΟΜΕΤΡΗΣΕΙΣ

α.ΟΙΚΟΠΕΔΟΥ με στοιχεία Α.Β.Γ.Δ.Ε.Ζ.Η.Θ.Ι.Α
Ε= ε1+ε2+ε3+ε4+ε5+ε6+ε7= (24.80χ5.50)/2=(24.80χ10.90)/2+(51.40χ19.20)+(51.40χ39.15)/2+
+(67.15χ27.60)/2+(67.15χ37.00)/2+(52.80χ30.00)/2=73.16+1135.16+493.44+1.006.55=
+926.67+1.242.27+792.00= = 4.669.25 M2

β. ΚΤΙΣΜΑΤΩΝ
1. Κτίριο ηθοποιΐας
Ε=(25.20χ13.40)/2+13.40χ10.15= 675.36+136.01= = 811.37 M2
2.Κτίριο υγιεινοποιείων
Ε=4.25χ9.70= = 41.22 M2
3.Κτίριο αποθηκών
Ε=26.35χ7.85= = 206.84 M2
ΣΥΝΟΛΙΚΟ ΕΜΒΑΔΟΝ ΚΤΙΡΙΩΝ = 1.059.43 M2

ΔΗΛΩΣΗ ΥΛΟΠΟΙΗΣΕΙΣ ΟΡΙΩΝ
Δηλώνω ότι τα όρια του οικοπέδου με στοιχεία Α.Β.Γ.Δ.Ε.Ζ.Η.Θ.Ι.Α που υπόδειξα και υλοποιούνται από τον Ληξιαρχικό είναι ορθά

Ο ΔΗΛΩΝ

Ι. ΤΟΛΙΑΣ
ΔΝΤΗΣ ΙΧΘΥΟΣΚΑΛΑΣ ΠΡΕΒΕΖΑΣ

Ε.Τ.Α.Ν.Α.Λ. Α.Ε.
ΔΙΕΥΘΥΝΣΗ ΙΧΘΥΟΣΚΑΛΩΝ - ΤΜΗΜΑ ΝΕΩΝ ΕΡΓΩΝ

ΙΧΘΥΟΣΚΑΛΑ ΠΡΕΒΕΖΗΣ
ΕΡΓΑ ΒΕΛΤΙΩΤΙΚΑ ΚΑΙ ΕΦΑΡΜΟΓΗΣ ΚΑΝΟΝΩΝ ΥΓΙΕΙΝΗΣ

Αριθ. Δελτίου ΔΒ/4144821/223
Περιφέρεια Ηπείρου
Νομός Πρεβέζας
Δ/νση Δημ. Υπηρεσιών
Τμήμα Πολεοδομίας-Πεζόδρομ.
Κωμ. Μαγγάνα

ΟΡΙΣΤΙΚΗ ΜΕΛΕΤΗ

ΑΡ. ΣΧΕΔΙΟΥ: Α 6

ΘΕΜΑ ΣΧΕΔΙΟΥ
ΤΟΠΟΓΡΑΦΙΚΟ
ΥΠΑΡΧΟΥΣΑ ΚΑΤΑΣΤΑΣΗ

ΚΛΙΜΑΚΑ 1/200

ΜΕΛΕΤΗΤΗΣ
ΝΙΚΟΛΑΟΣ ΚΗΡΥΚΟΣ

ΦΕΒΡΟΥΑΡΙΟΣ 1995

ΥΠΟΓΡΑΦΗ

ΣΦΡΑΓΙΔΑ
ΝΙΚΟΣ Α.Ο. ΚΗΡΥΚΟΣ
ΤΟΠΟΓΡΑΦΟΣ ΑΡΧΙΤΕΚΤΩΝ ΔΗΜ.+ΝΙΚΟΣ
ΑΡΙΘΜ/ΜΟΥ Μ.Ο.Τ.Ε.Σ. 27207
ΑΡΙΘΜ/ΜΟΥ ΕΓΓΡ. Τ.Ε.Ε. 2409
ΧΑΛΚΙΔΑ - ΑΝΤΩΝΙΟΥ 3 - ΤΗΛ. 23.115