


ΟΚΑΑ Α.Ε.  
ΥΠΟΚ. ΙΧΘΥΟΣΚΑΛΑΣ ΠΛΑΤΡΩΝ  
ΣΚΑΡΙΦΗΜΙΑ ΧΩΡΟΕΚΜΕΤΗΣΗΣ ΚΑΤΑΣΤΗΜΑΤΩΝ

ΕΙΣΟΔΟΣ - ΕΞΟΔΟΣ ΟΧΗΜΑΤΩΝ

ΠΑΝΙΤΑ ΦΟΡΤΙΣΗΣ ΟΧΗΜΑΤΩΝ

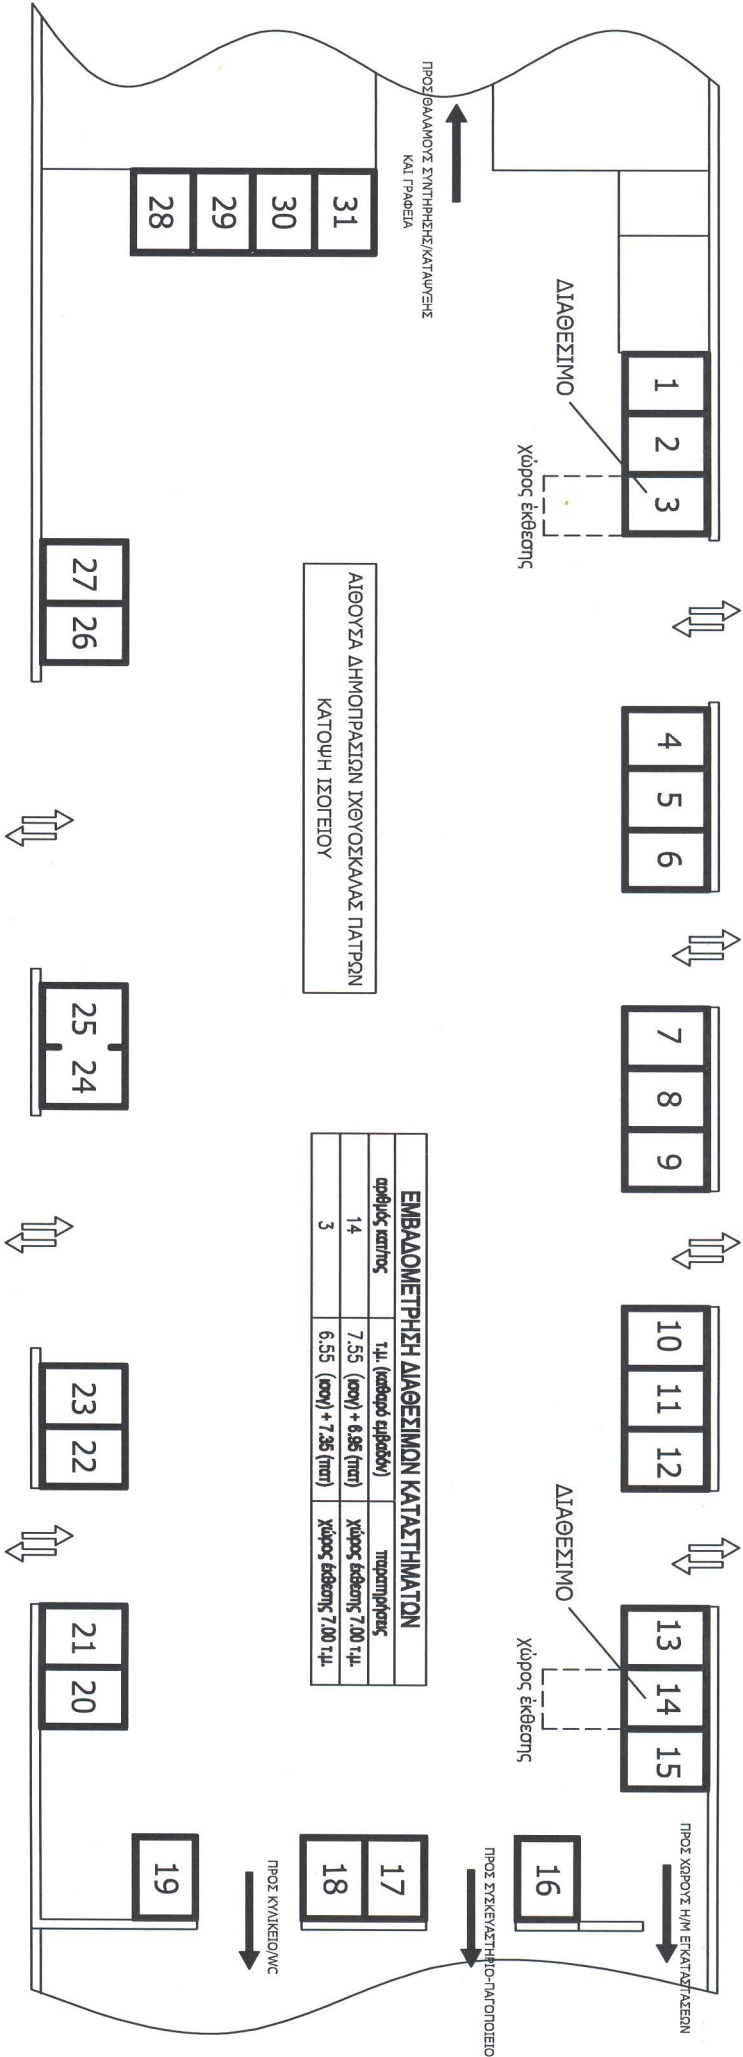

ΑΙΓΟΥΣΑ ΔΗΜΟΤΗΡΑΙΩΝ ΙΧΘΥΟΣΚΑΛΑΣ ΠΛΑΤΡΩΝ  
ΚΑΤΟΥΗ ΙΣΟΛΕΙΟΥ

ΕΜΒΑΔΟΜΕΤΡΗΣΗ ΔΙΑΘΕΣΙΜΩΝ ΚΑΤΑΣΤΗΜΑΤΩΝ			
αριθμός κελύφους	τ.μ. (καθαρό εμβαδόν)	παρατηρήσεις	
14	7,55 (αογ) + 6,86 (ππ)	Χώρος έκθεσης 7,00 τ.μ.	
3	6,55 (αογ) + 7,36 (ππ)	Χώρος έκθεσης 7,00 τ.μ.	

ΔΙΜΕΝΑΣ ΑΔΙΕΥΤΙΚΩΝ ΣΚΑΦΩΝ

ΑΠΟΒΑΘΡΑ ΕΚΦΟΡΤΙΣΗΣ

