


" 31.00

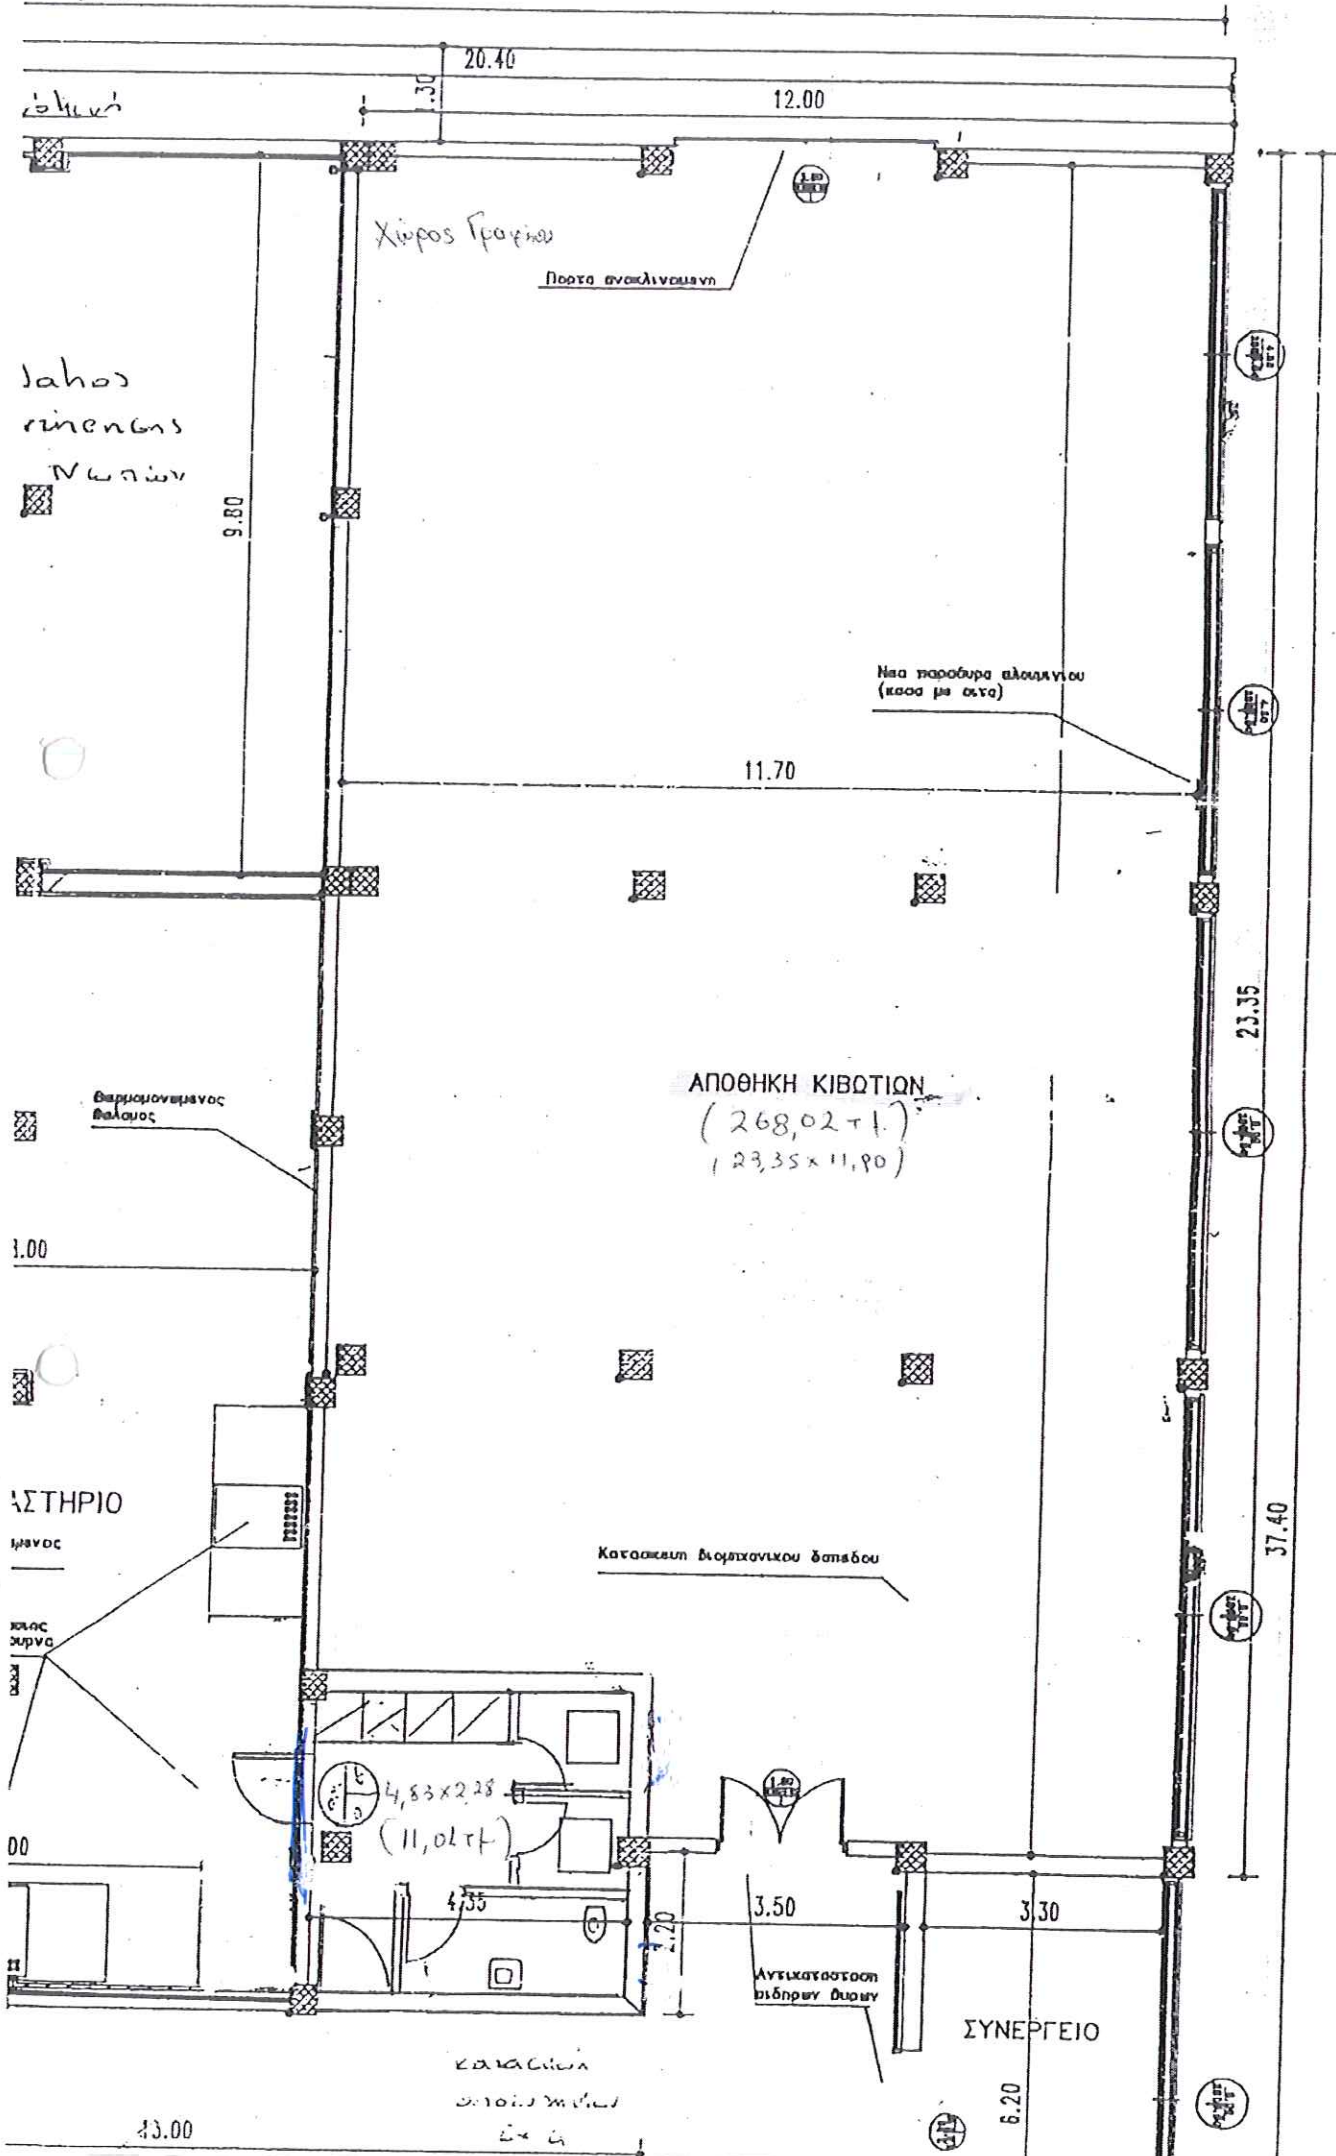

Είσοδος

Λαβανός
ρήσας
Νερού

Χώρος Γραφών

Πορτα ανακλινόμενη

Νέα παροδύρα αλληλάντιου
(κρού με ατά)

Βαριονομημένος
θαλάσος

ΑΠΟΘΗΚΗ ΚΙΒΩΤΙΩΝ
(268,02 + 1)
(23,35 x 11,90)

ΑΣΤΗΡΙΟ

μυρός

Κατασκευή βιολογικού δαπαδού

Κατασκευή

00

01

4,83 x 2,28
(11,01 + 1)

4,35

3,20

3,50

3,30

ΛΥΚΑΤΑΣΤΟΣΗ
ΒΙΒΛΙΩΝ ΒΟΥΡΩΝ

ΣΥΝΕΡΓΕΙΟ

Κατασκευή
στοιχισμού

43.00

6.20

