ΟΚΑΑ Α.Ε
ΥΠΟΚ. ΙΧΘΥΟΣΚΑΛΑΣ ΠΑΤΡΩΝ
ΣΚΑΡΙΦΗΜΑ ΧΩΡΟΘΕΤΗΣΗΣ ΚΑΤΑΣΤΗΜΑΤΩΝ

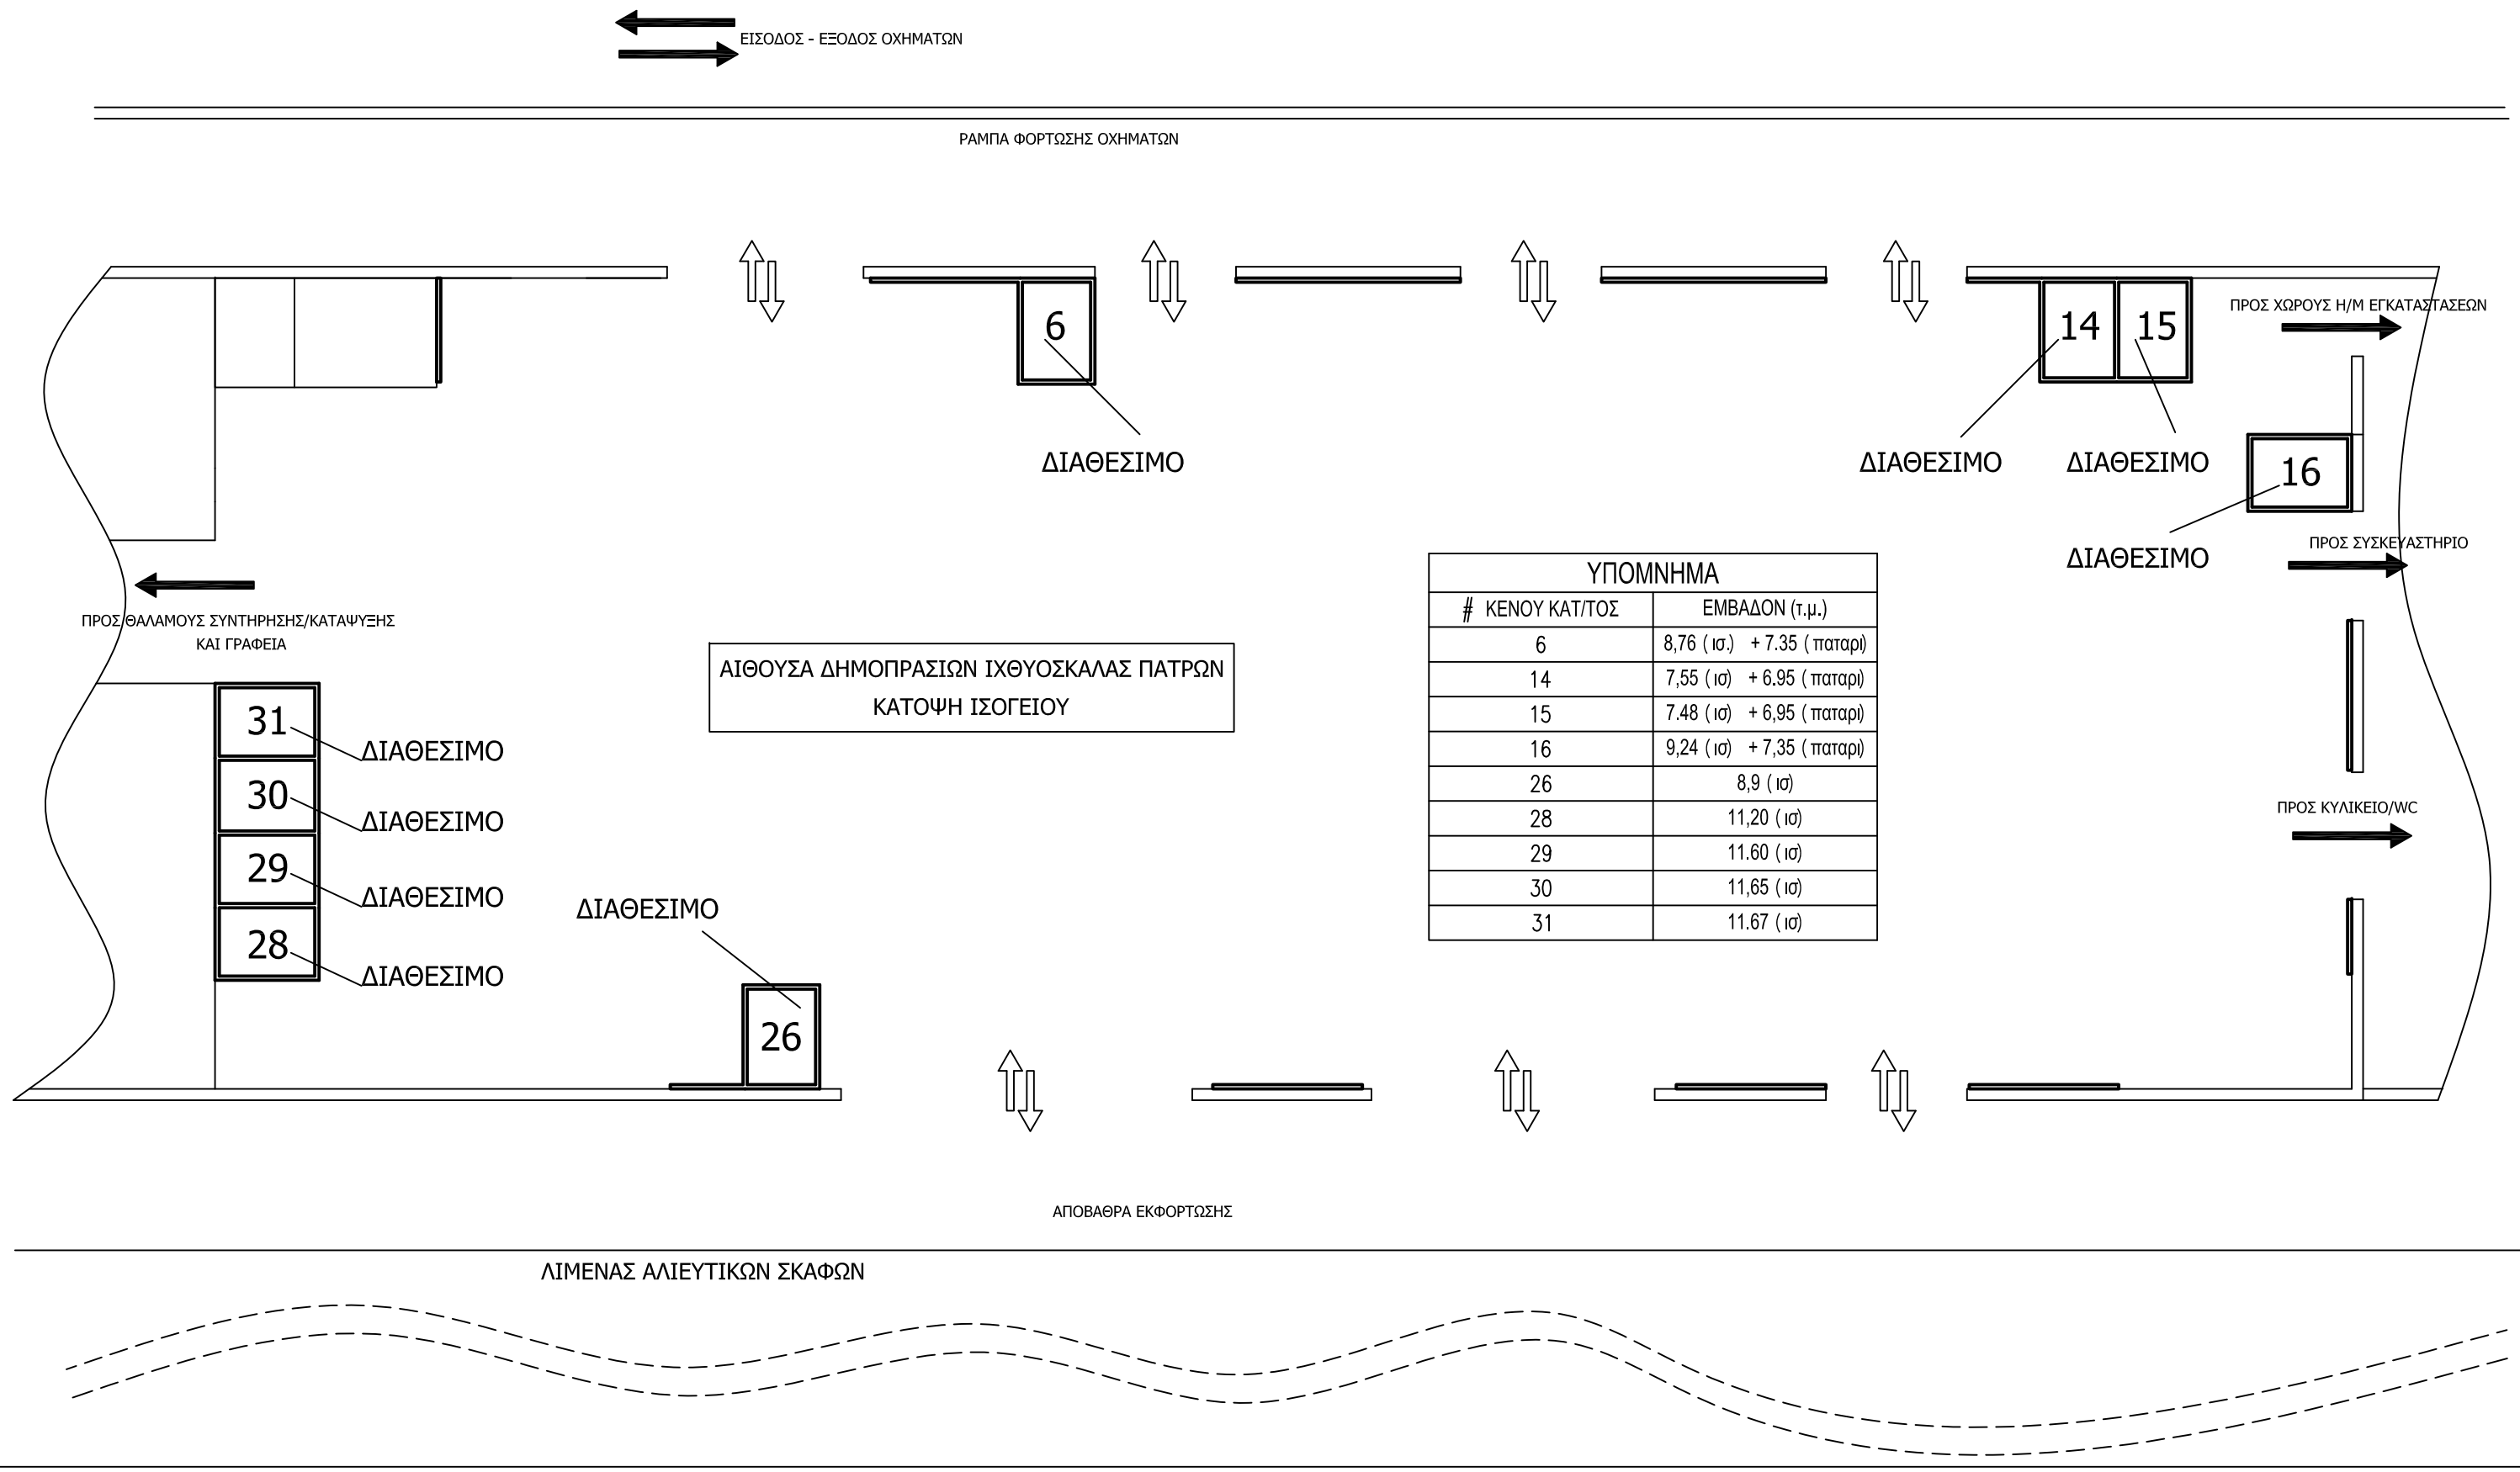

ΥΠΟΜΝΗΜΑ	
# ΚΕΝΟΥ ΚΑΤ/ΤΟΣ	ΕΜΒΑΔΟΝ (τ.μ.)
6	8,76 (ισ.) + 7.35 (παταρι)
14	7,55 (ισ) + 6.95 (παταρι)
15	7.48 (ισ) + 6,95 (παταρι)
16	9,24 (ισ) + 7,35 (παταρι)
26	8,9 (ισ)
28	11,20 (ισ)
29	11.60 (ισ)
30	11,65 (ισ)
31	11.67 (ισ)