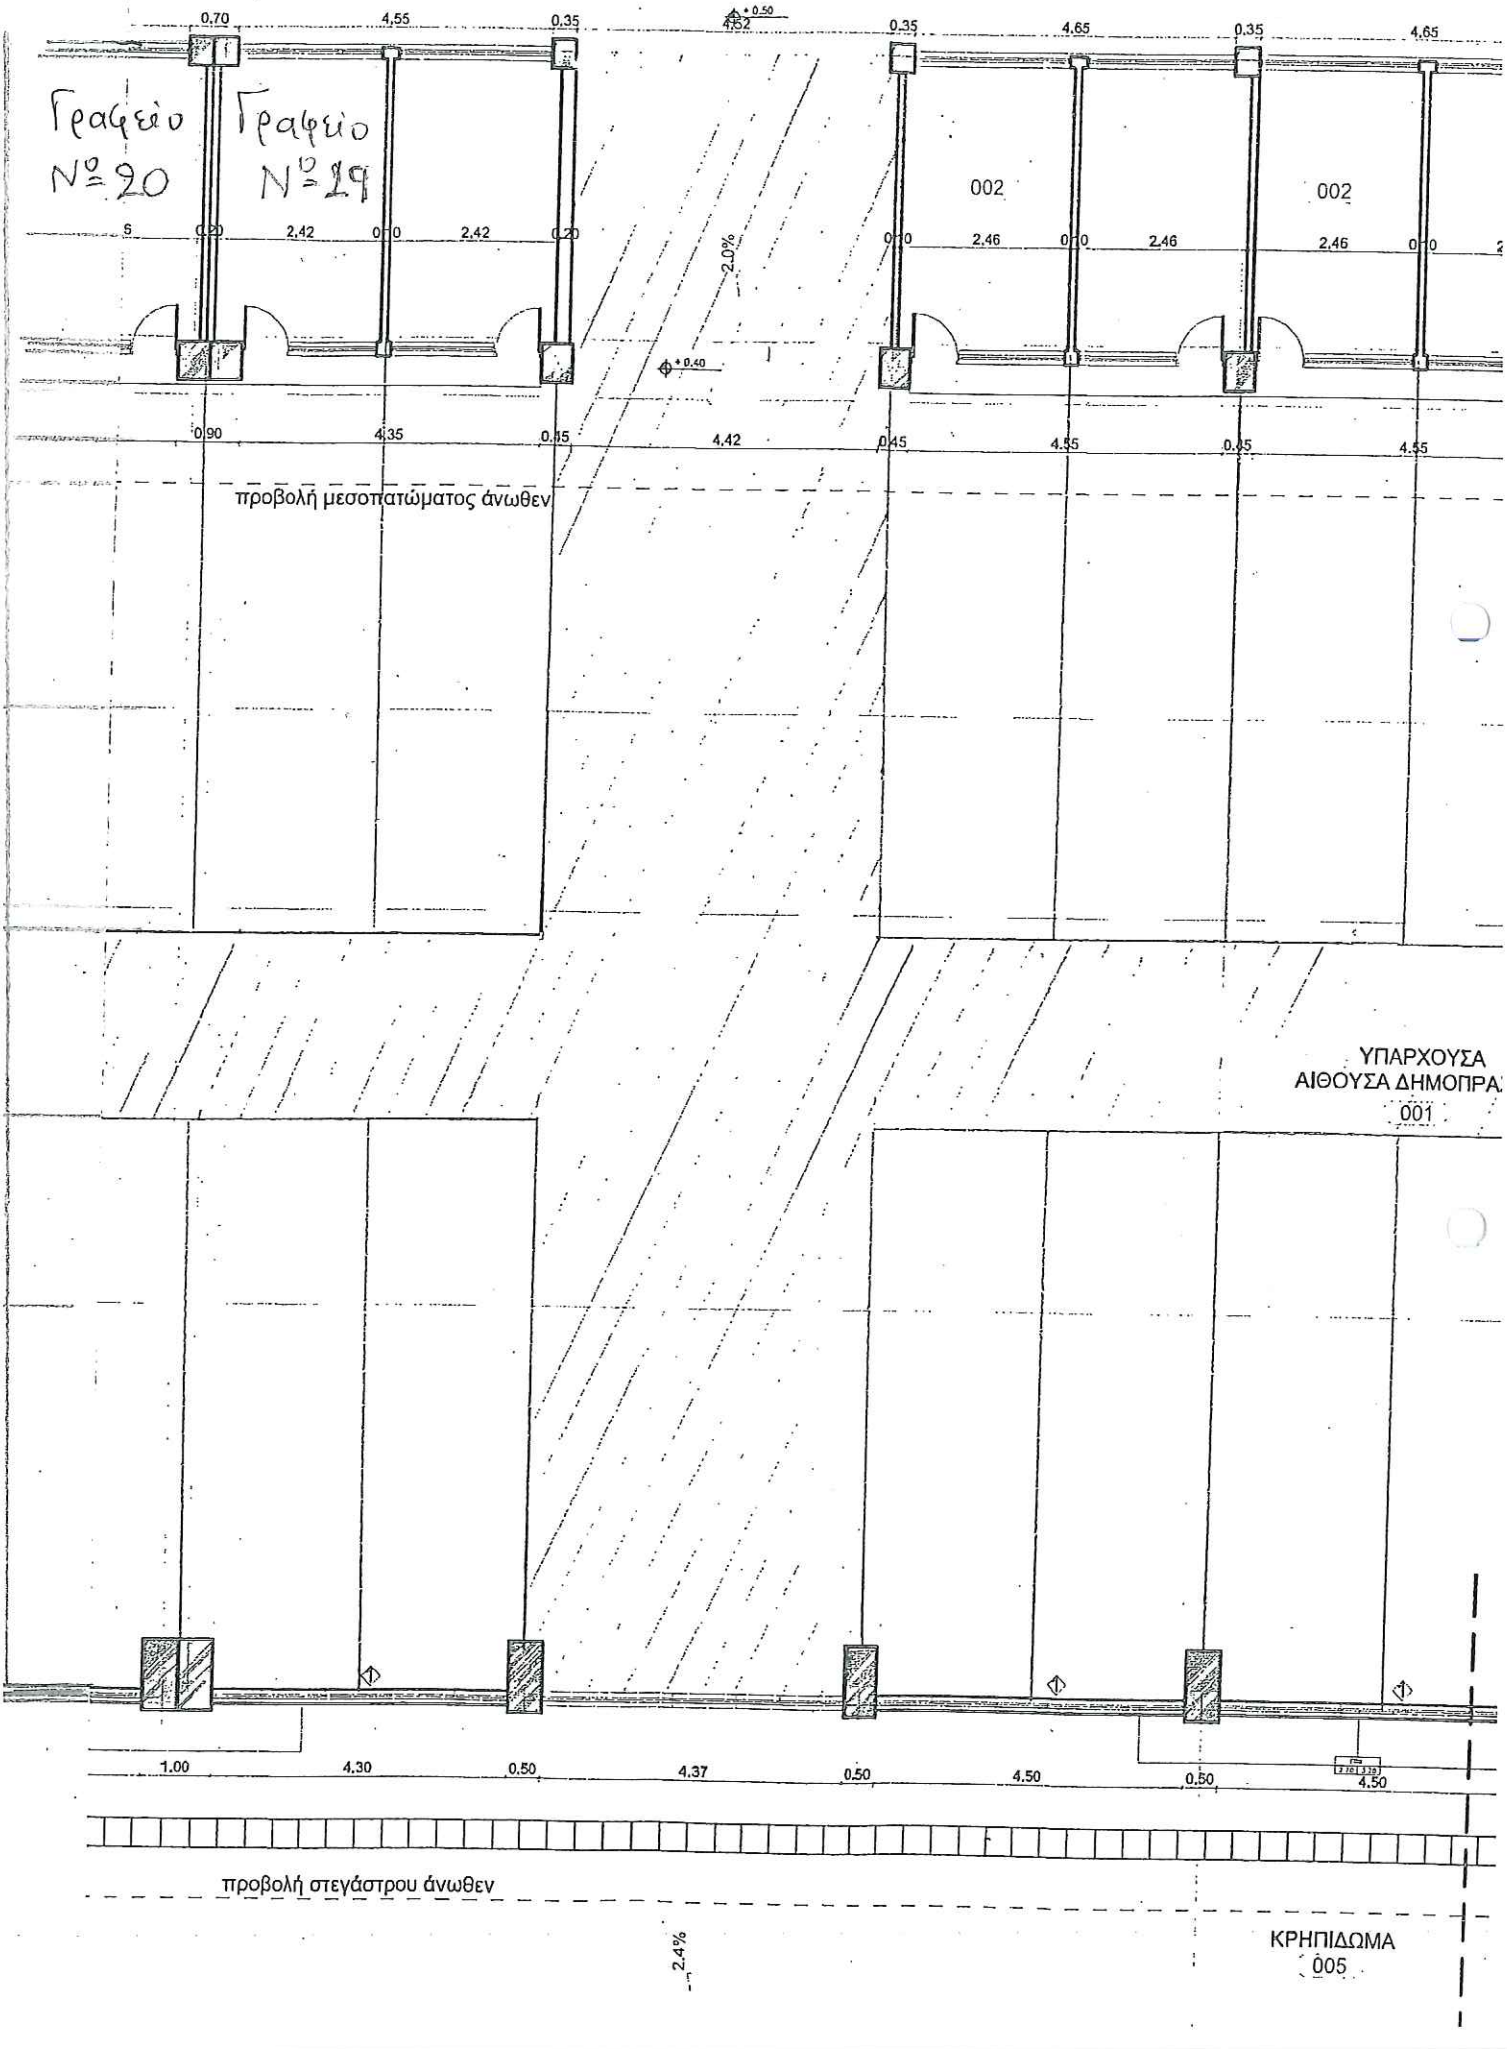
Γραφείο
Νο 20
Γραφείο
Νο 19
002
002
προβολή μεσοπατώματος άνωθεν
ΥΠΑΡΧΟΥΣΑ
ΑΙΘΟΥΣΑ ΔΗΜΟΠΡΑ
001
προβολή στεγάστρου άνωθεν
ΚΡΗΠΙΔΩΜΑ
005