


ΓΡΑΦΕΙΟ Νο 4 ΟΡΟΦΟΣ

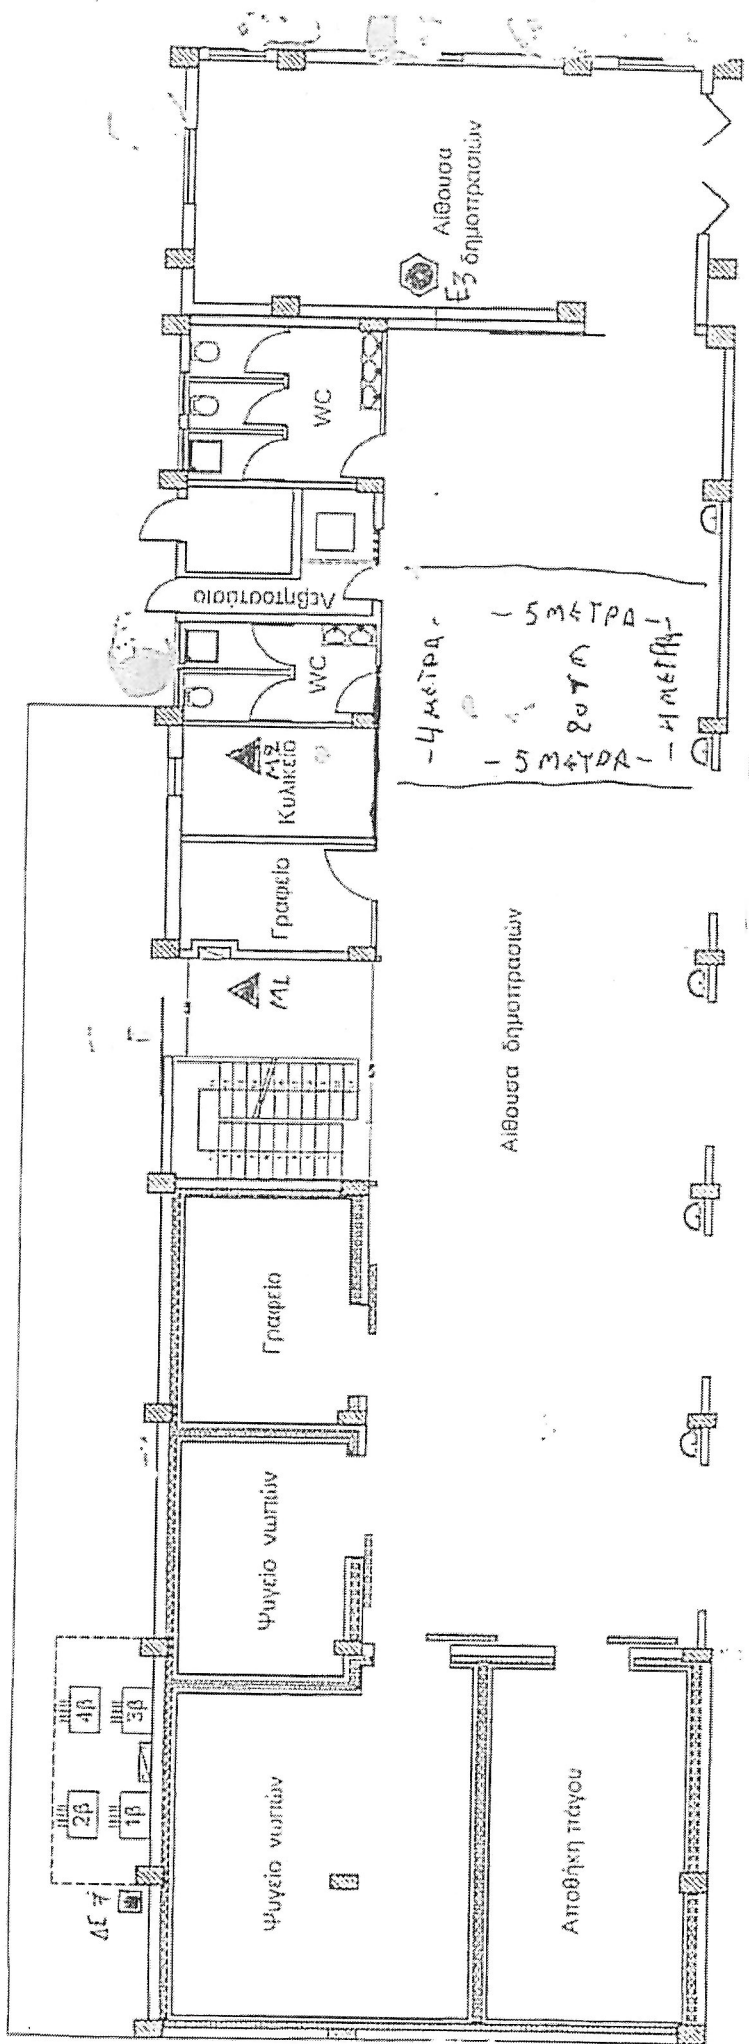

ΚΑΤΟΨΗ ΧΩΡΩΝ "Ο.Κ.Α.Α. Α.Ε."
ΙΧΘΥΟΣΚΑΛΑ - ΣΟΥΔΑ