


ΑΠΟΒΑΘΡΑ ΦΟΡΤΩΣΗΣ

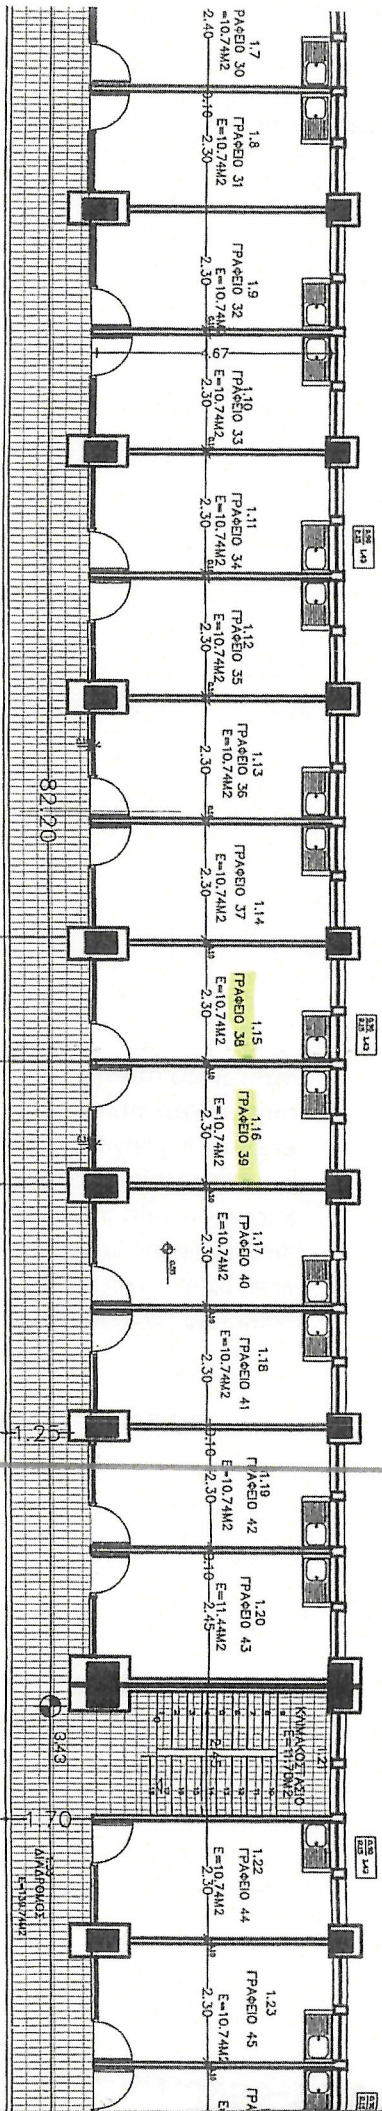

ΑΠΟΒΑΘΡΑ ΔΙΑΜΕΤΡΩΣΙΣ

ΕΠΙΠΕΔΟ ΠΟΡΤΗΣ ΓΡΑΕΙΟΥ N. 38.
ΕΠΙΠΕΔΟ ΠΟΡΤΗΣ ΓΡΑΕΙΟΥ N. 39

ΑΠΟΒΑΘΡΑ

82.95

